


Vermessungsbüro
 Dipl.-Ing.
Paul Gertz
 Öffentlich bestellter Vermessungsingenieur
 Lennep- Straße 17 · 51688 Wipperfürth
 Telefon 0 22 67 / 85 47
 Telefax 0 22 67 / 74 44
 www.vermessung-gertz.de
 Mitglied im Bund der Öffentlich bestellten Vermessungsingenieure · BDVI

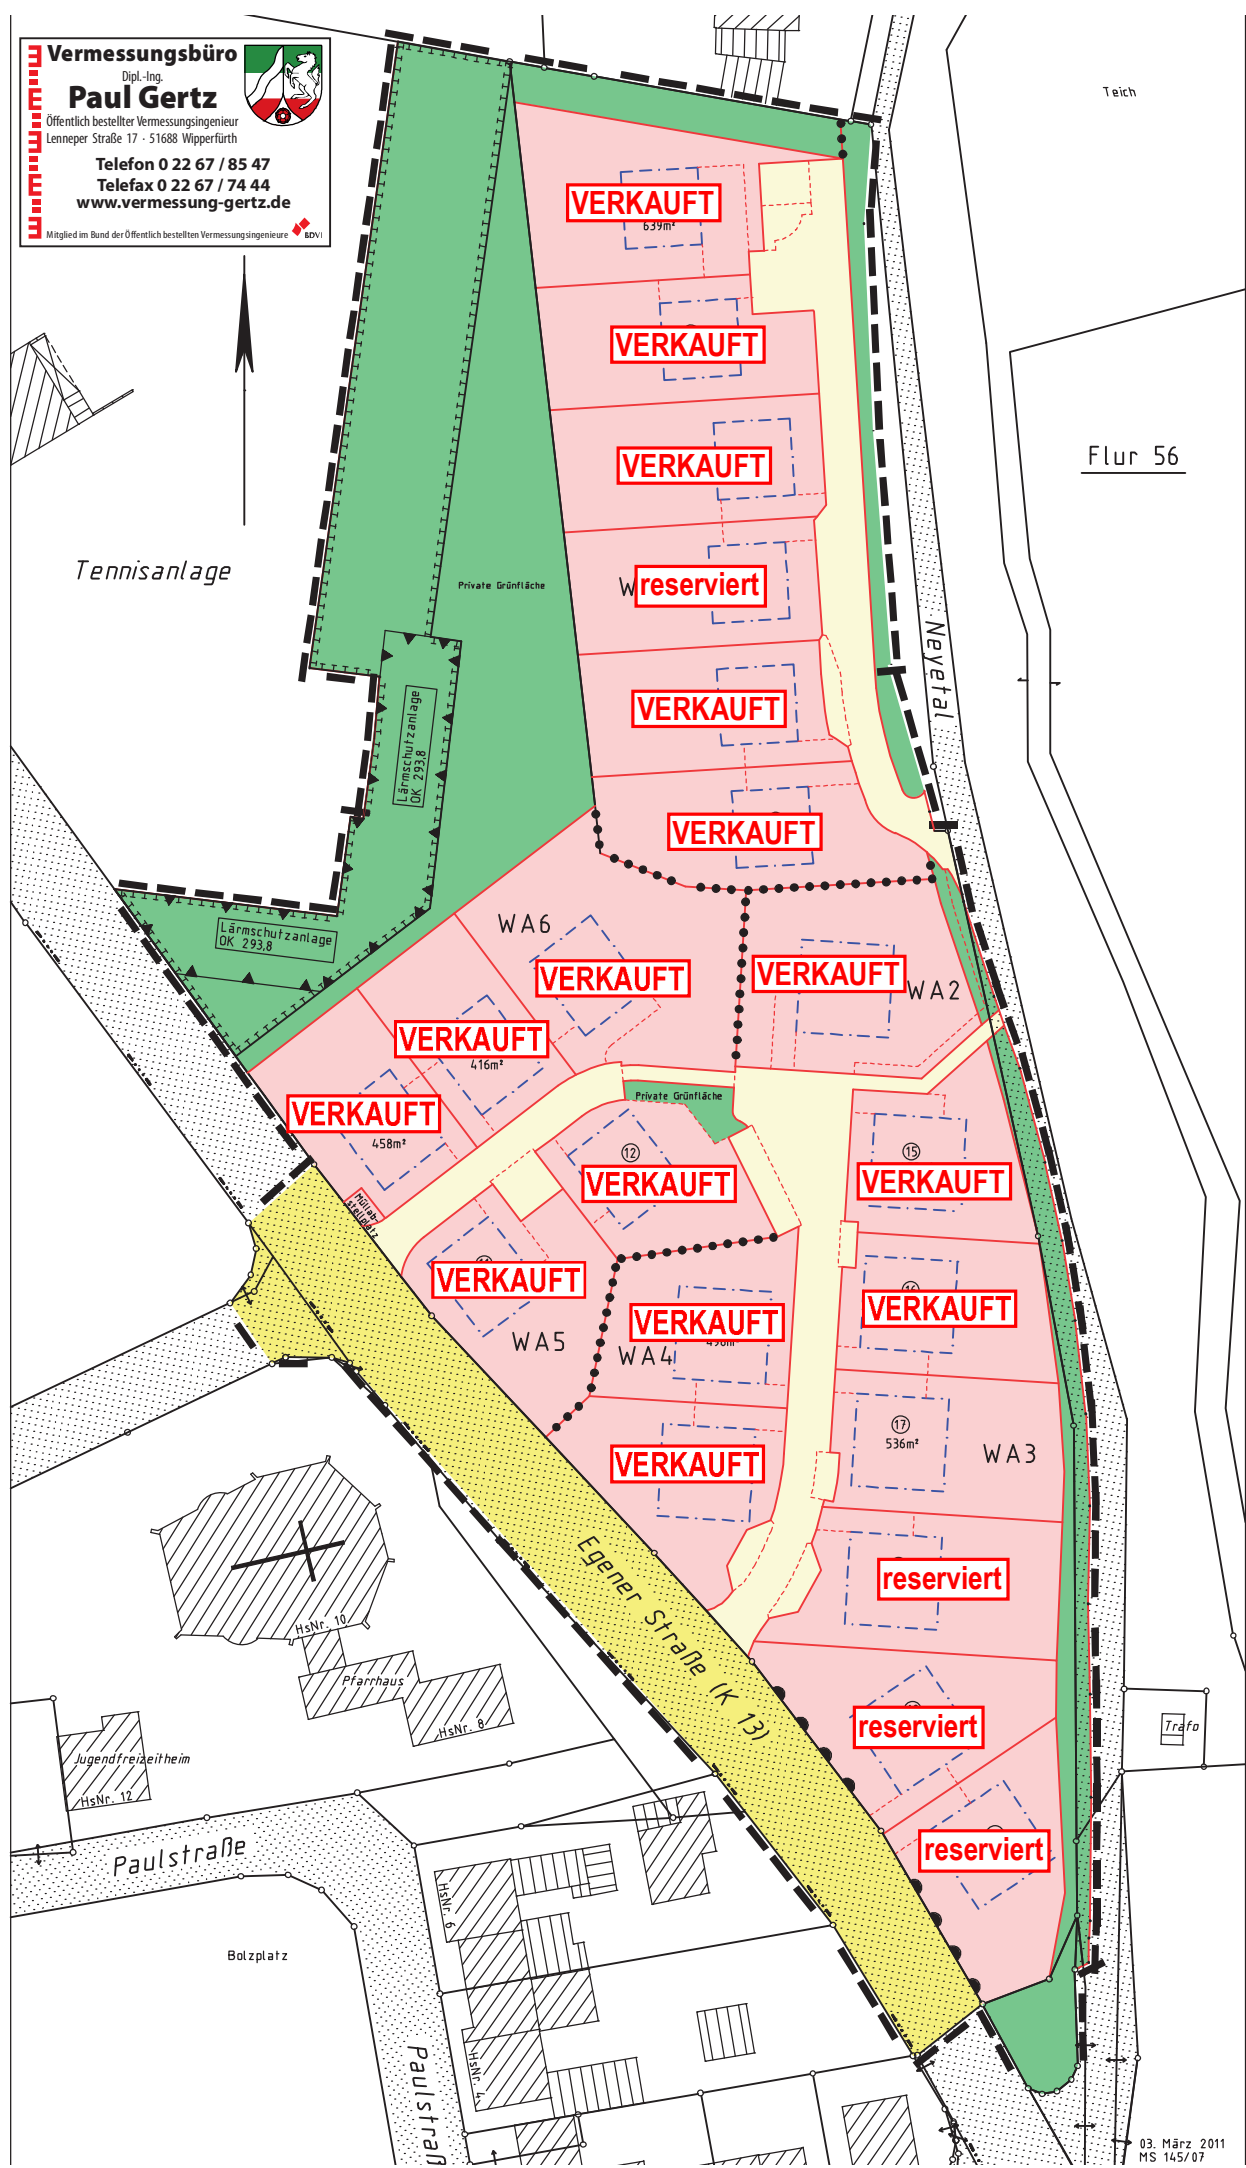

Flur 56

Tennisanlage

Private Grünfläche

Neyetal

Lärmschutzanlage
OK 293,8

WA 6

VERKAUFT

VERKAUFT

WA 2

VERKAUFT

416m²

VERKAUFT

458m²

Private Grünfläche

VERKAUFT

VERKAUFT

VERKAUFT

WA 5

VERKAUFT

VERKAUFT

WA 4

VERKAUFT

536m²

WA 3

reserviert

reserviert

reserviert

Egener Straße (K 13)

Paulstraße

Bolzplatz

Paulstraße